
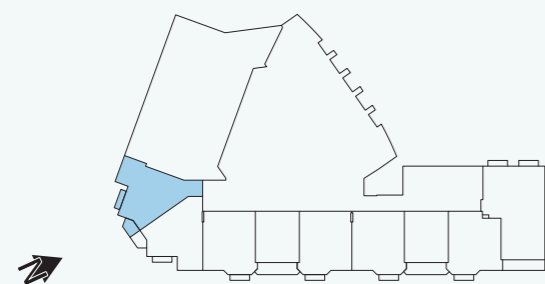


JERUSALEM
Spirit

טיפוס A TYPE A

2 Rooms

Floor	קומה
1	א'
Apt.	דירה
722.25 SQ FT	67.1 מ"ר
Balconies	מרפסות
63.50 SQ FT	5.9 מ"ר

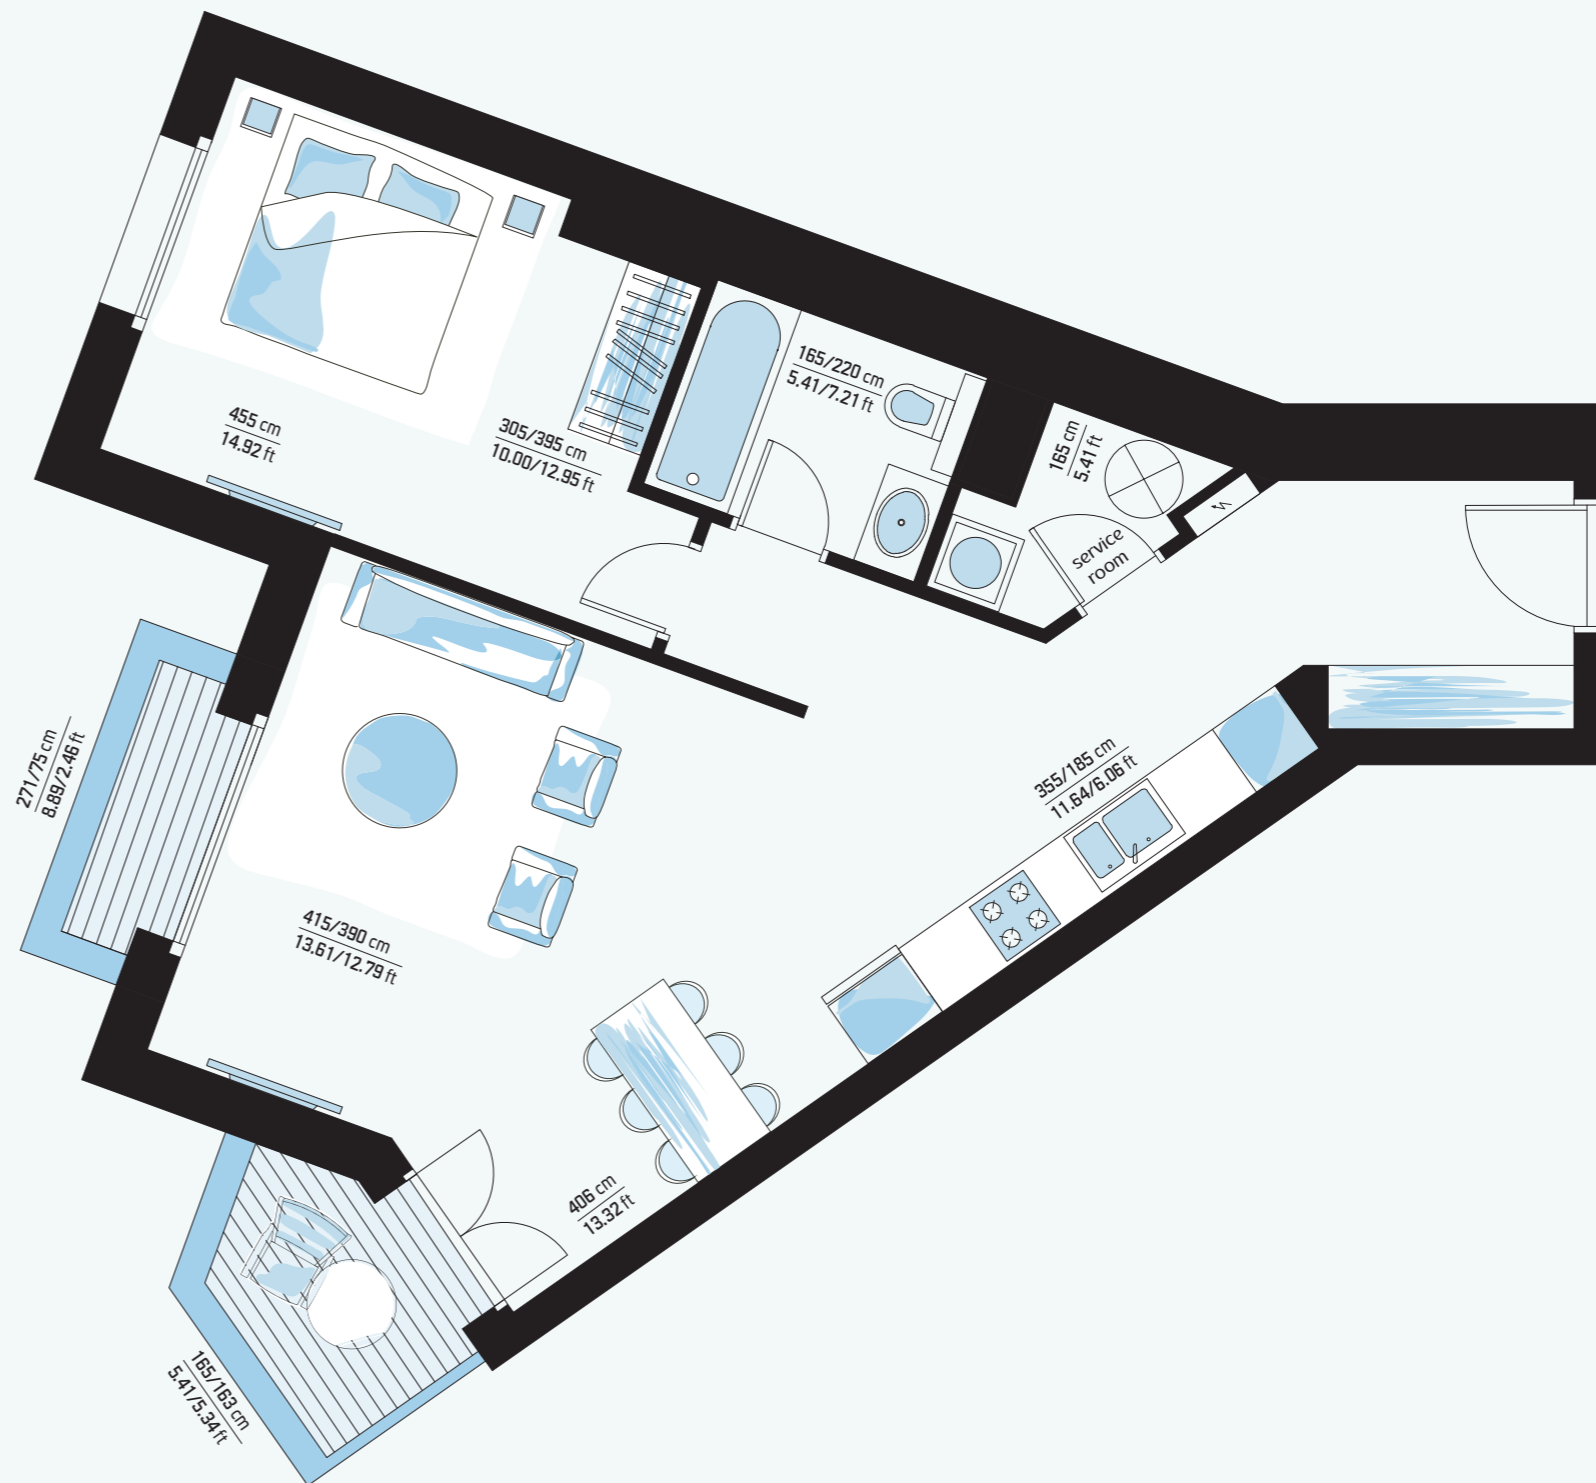

התוכנית להמחשה בלבד ואיננה מחייבת את החברה
The plan is for illustration purposes only and does not obligate the company