
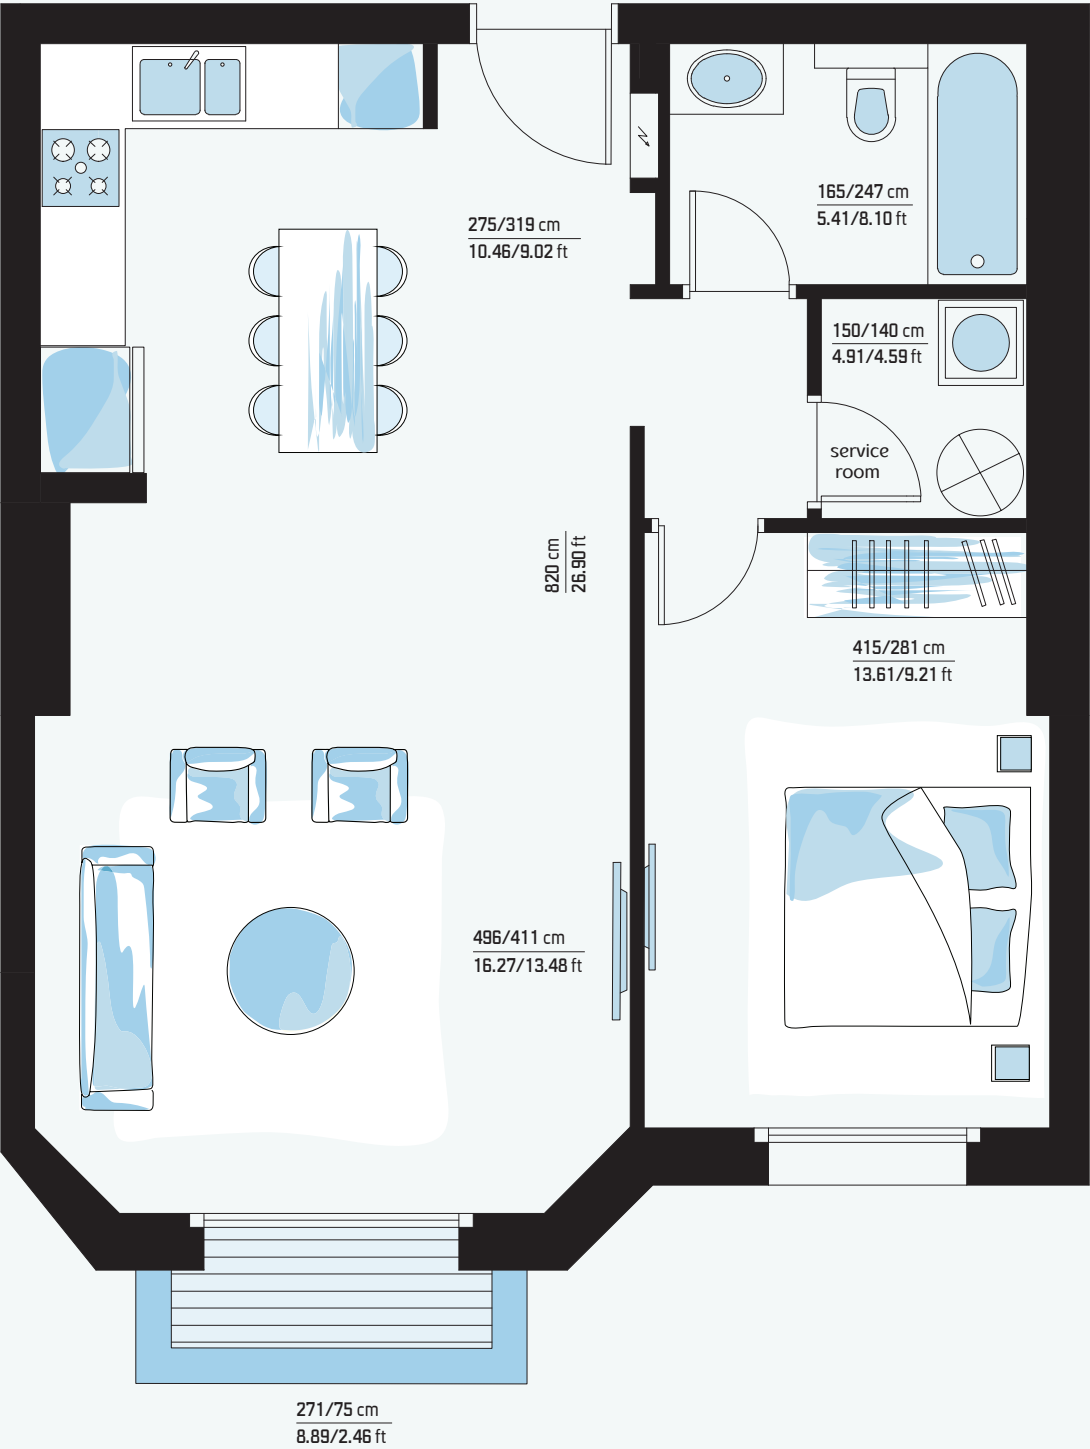


טיפוס C TYPE C

2 Rooms

Floors	קומות
1-5	א'-ה'
Apt.	דירה
689.96 SQ FT	64.1 מ"ר
Balconies	מרפסות
23.68 SQ FT	2.2 מ"ר

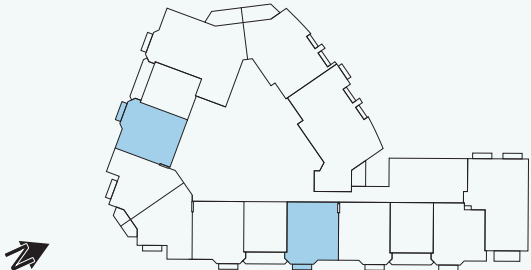

התוכנית להמחשה בלבד ואיננה מחייבת את החברה  
The plan is for illusration purposes only and does not obligate the company