
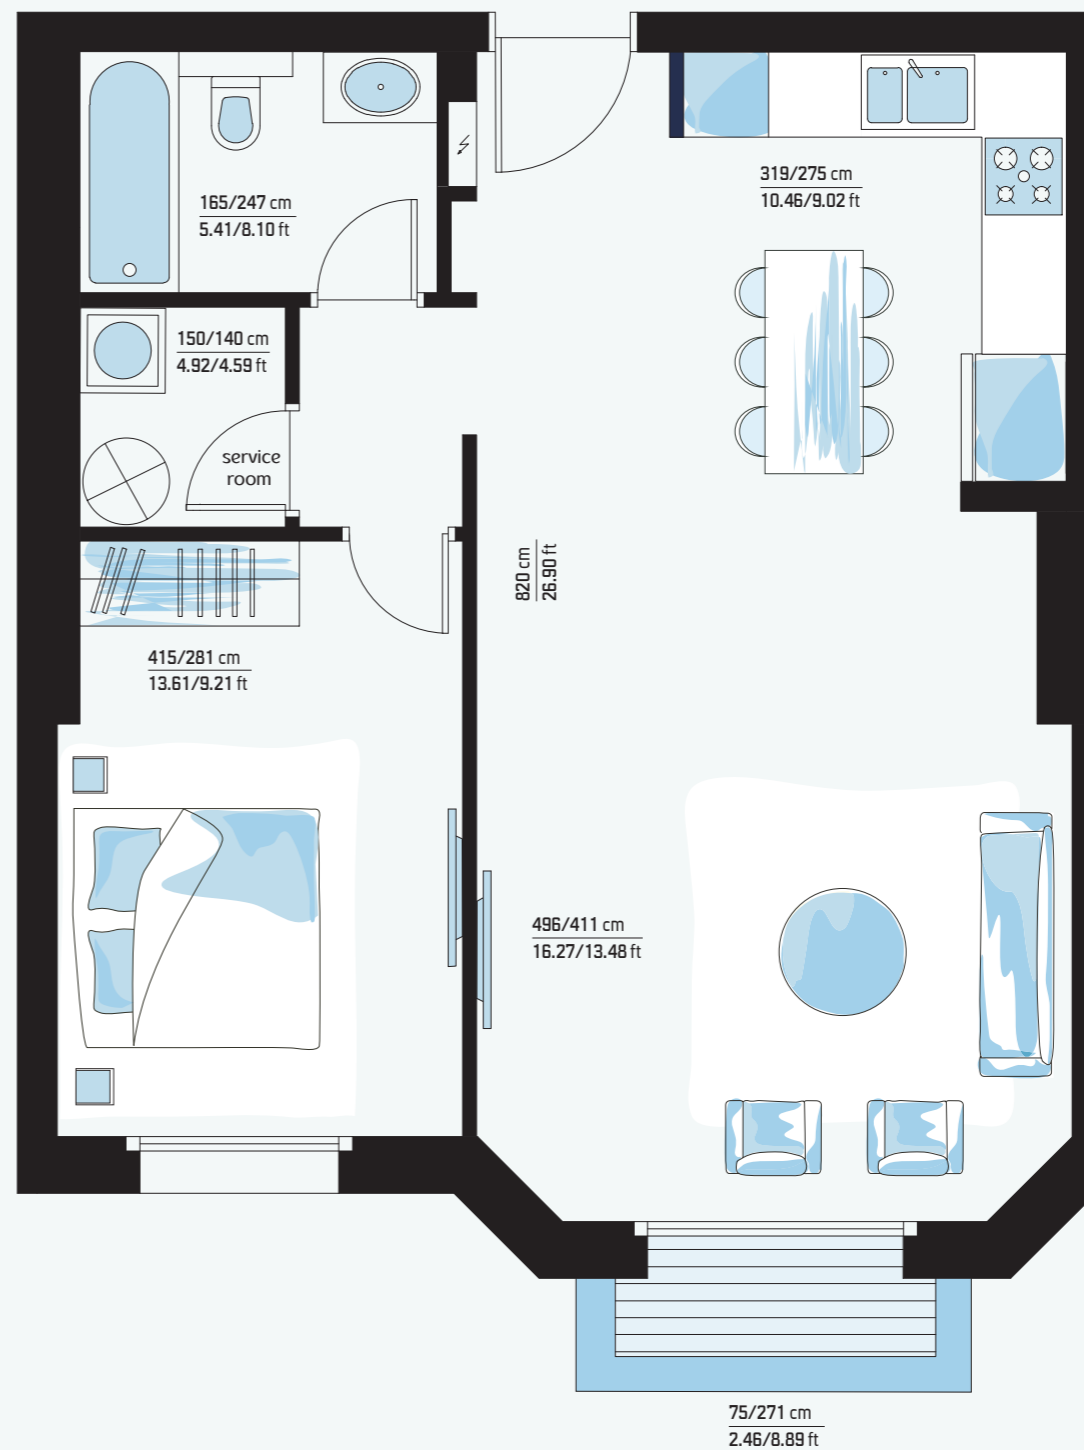


JERUSALEM
Spirit

טיפוס C1 TYPE C1

2 Rooms

Floors	קומות
1-5	א-ה'
Apt.	דירה
689.96 SQ FT	64.1 מ"ר
Balconies	מרפסות
23.68 SQ FT	2.2 מ"ר

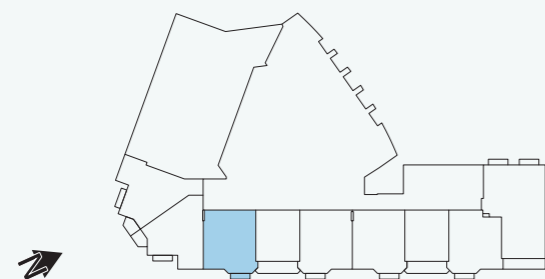

התוכנית להמחשה בלבד ואיננה מחייבת את החברה
The plan is for illustration purposes only and does not obligate the company