
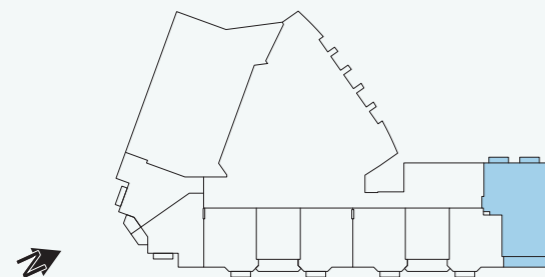


JERUSALEM  
*Spirit*

טיפוס F1 TYPE F1

3 Rooms

<b>Floor</b>	<b>קומה</b>
1	א'
<b>Apt.</b>	<b>דירה</b>
1080.69 SQ FT	100.4 מ"ר
<b>Balconies</b>	<b>מרפסות</b>
143.16 SQ FT	13.3 מ"ר

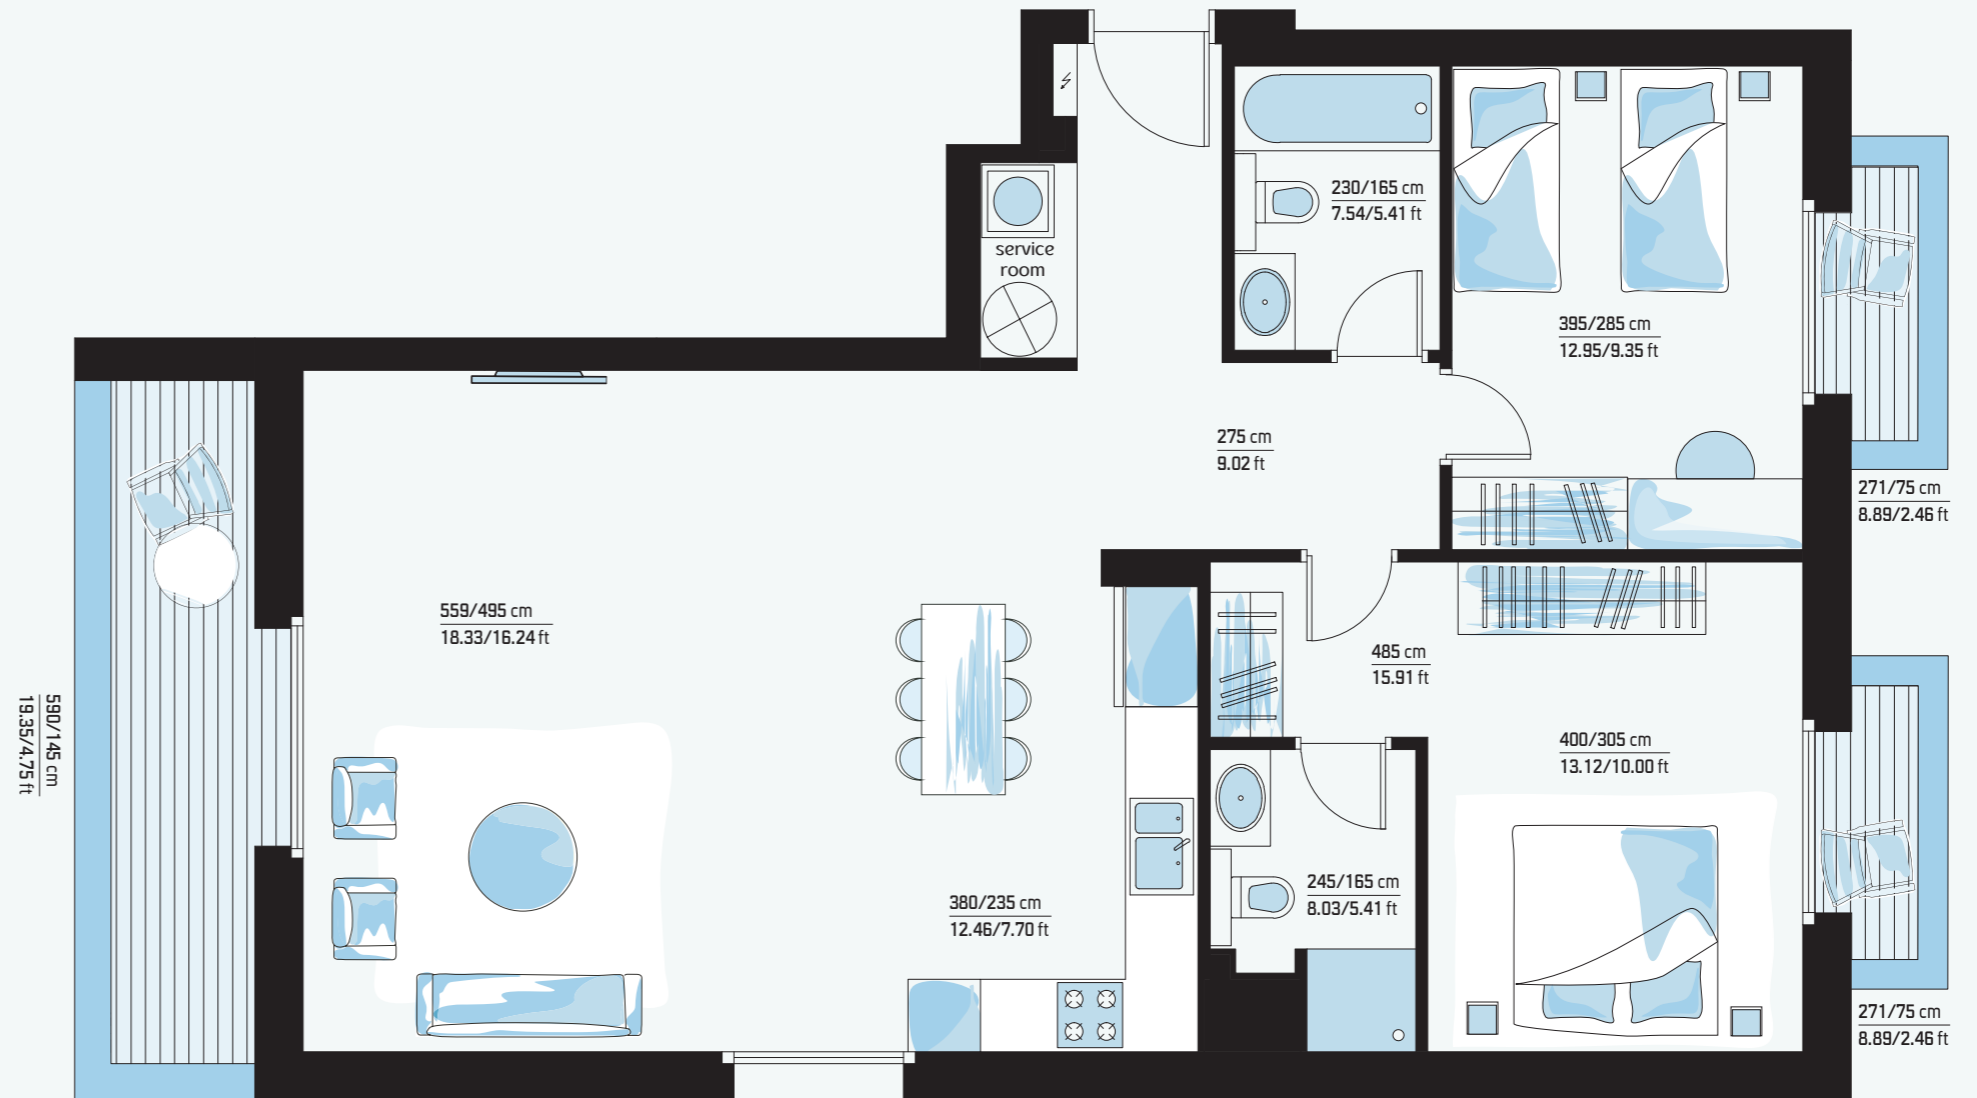

התוכנית להמחשה בלבד ואיננה מחייבת את החברה  
The plan is for illustration purposes only and does not obligate the company