
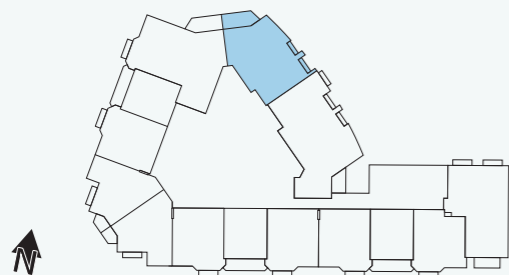


JERUSALEM
Spirit

טיפוס J TYPE

3 Rooms

Floors	קומות
2-5	ב'-ה'
Apt.	דירה
997.81 SQ FT	92.7 מ"ר
Balconies	מרפסות
147.46 SQ FT	13.7 מ"ר

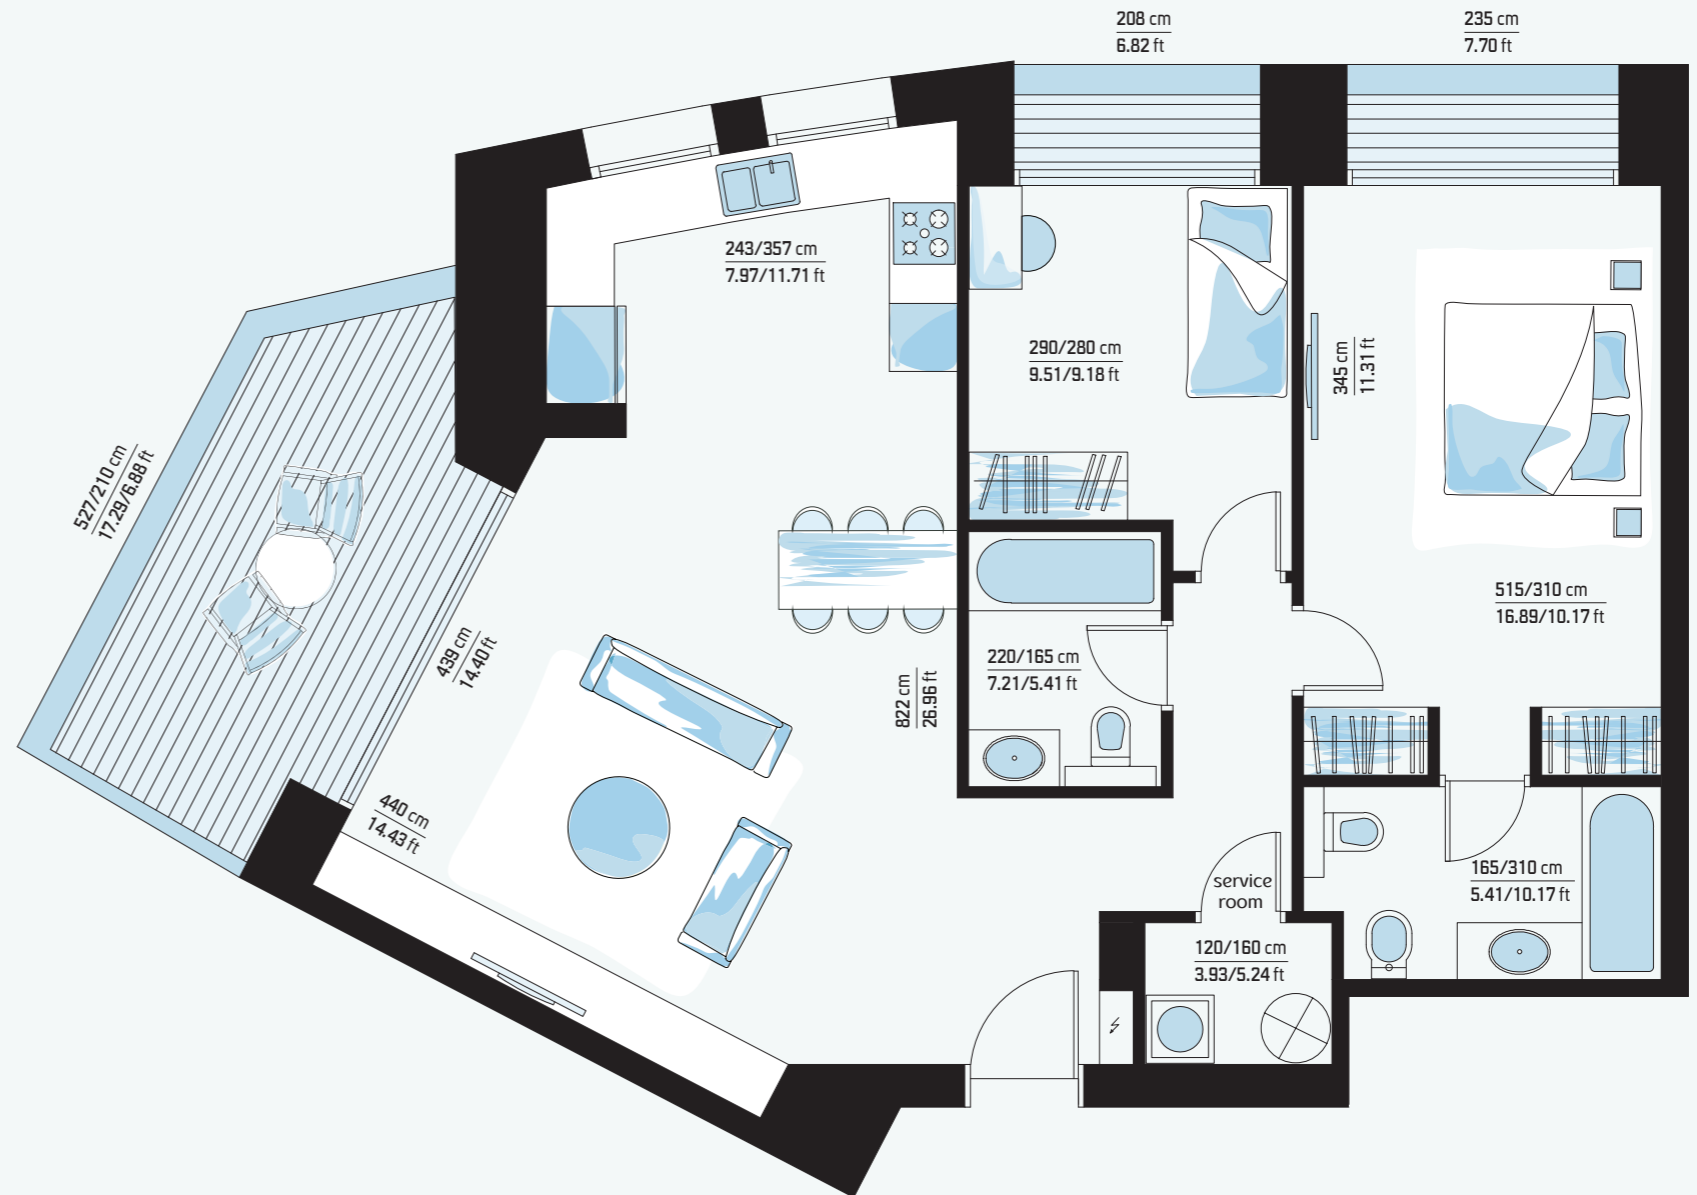

התוכנית להמחשה בלבד ואיננה מחייבת את החברה
The plan is for illustration purposes only and does not obligate the company