
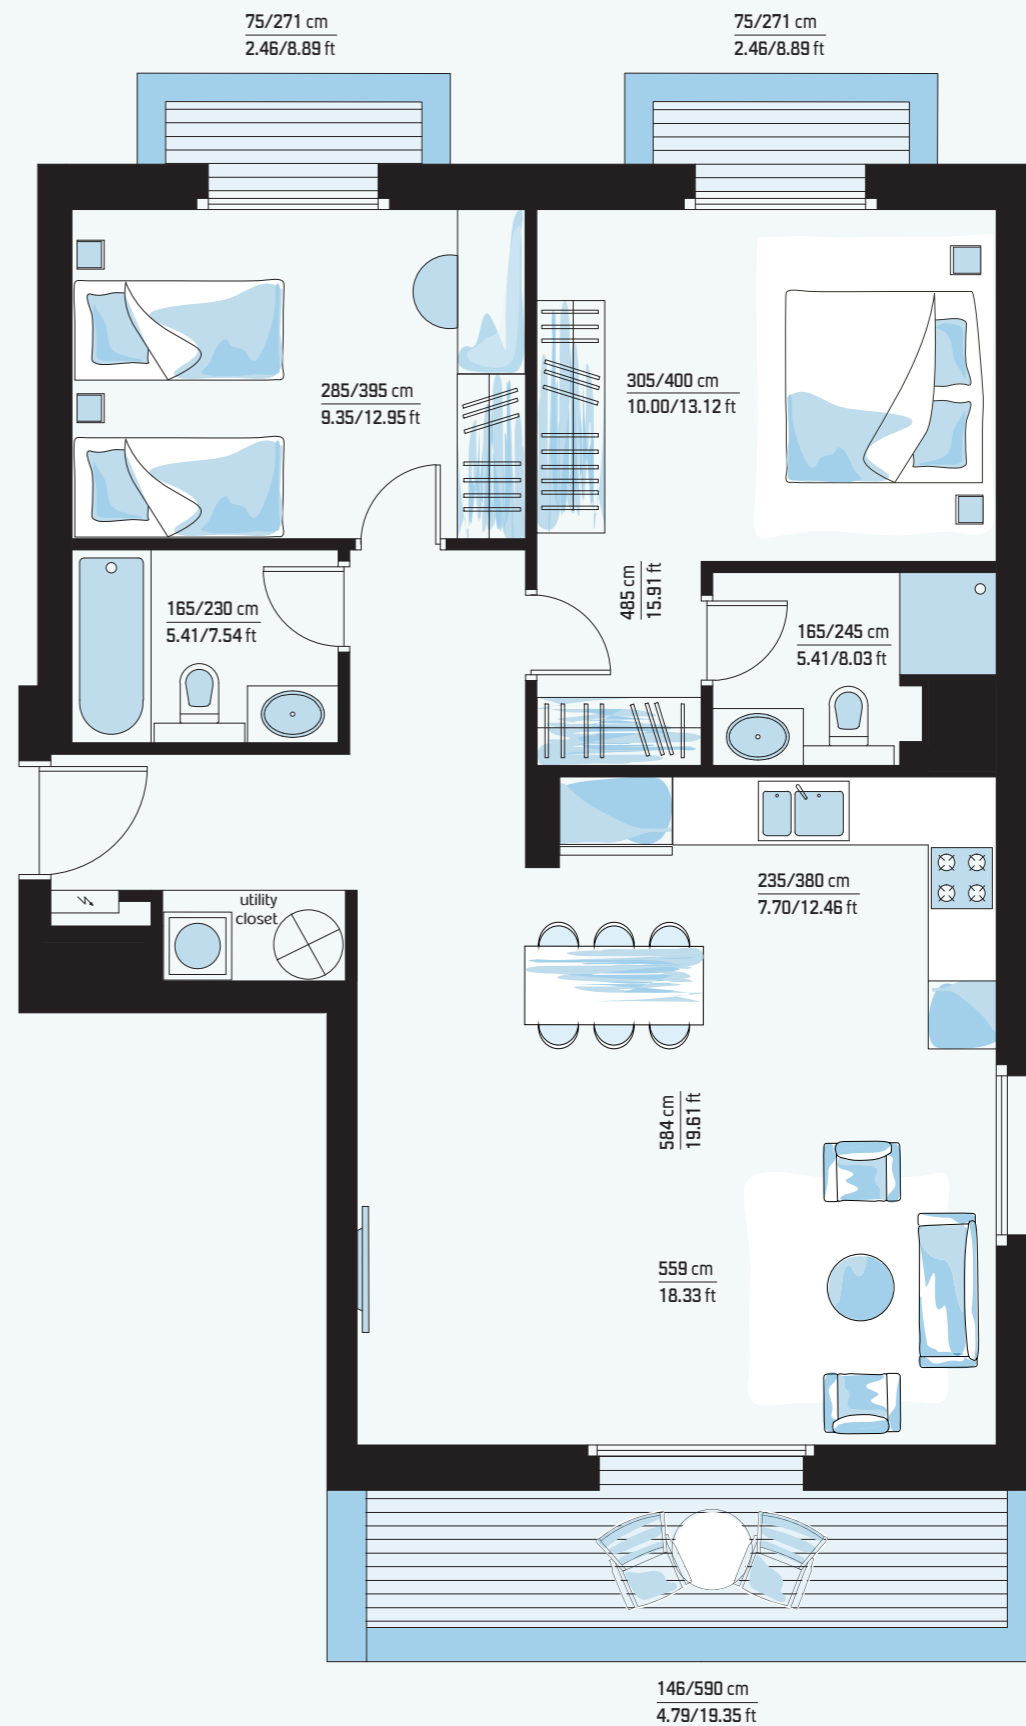


JERUSALEM  
*Spirit*

טיפוס L TYPE L

3 Rooms

<b>Floor</b>	<b>קומות</b>
5	ה'
<b>Apt.</b>	<b>דירה</b>
979.51 SQ FT	מ"ר 91.0
<b>Balconies</b>	<b>מרפסות</b>
143.16 SQ FT	מ"ר 13.3

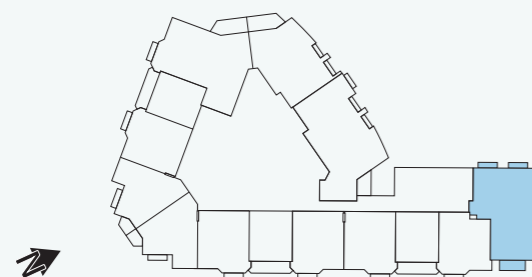

התוכנית להמחשה בלבד ואיננה מחייבת את החברה  
The plan is for illustration purposes only and does not obligate the company