

JERUSALEM  
*Spirit*

טיפוס P TYPE P

3 Rooms

Floors

6-26

קומות

ו-כ"ו

Apt.

993.50 SQ FT

דירה



92.3 מ"ר

Balconies

149.61 SQ FT

מרפסות

13.9 מ"ר

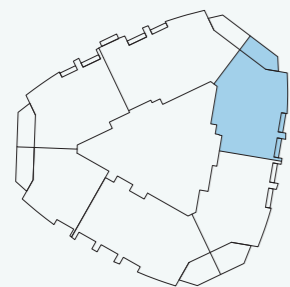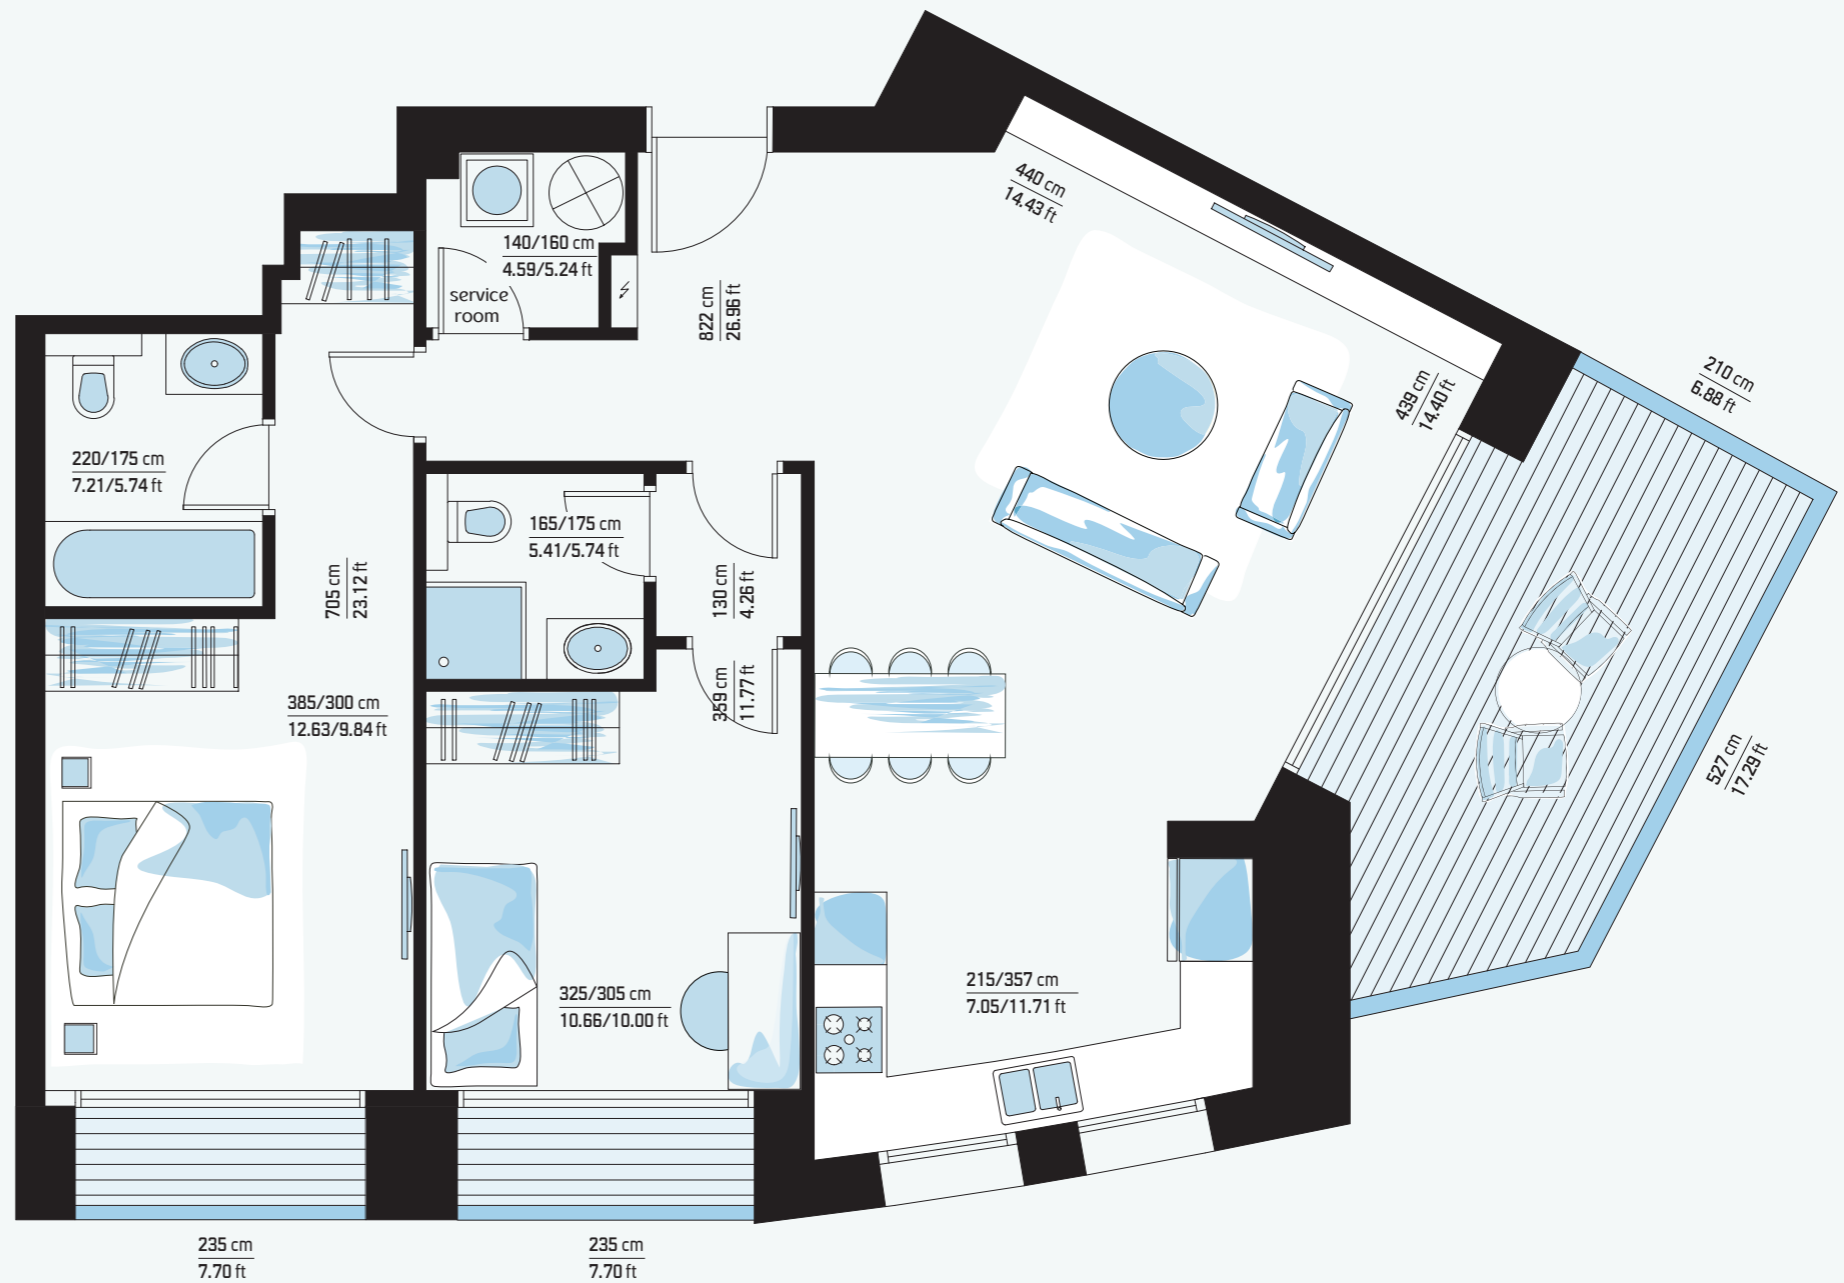

התוכנית להמחשה בלבד ואיננה מחייבת את החברה  
The plan is for illustration purposes only and does not obligate the company