

JERUSALEM
Spirit

טיפוס U TYPE U

3 Rooms

Floors

6-26

קומות

ו-כ"ו

Apt.

997.81 SQ FT

דירה



92.7 מ"ר

Balconies

147.46 SQ FT

מרפסות

13.7 מ"ר

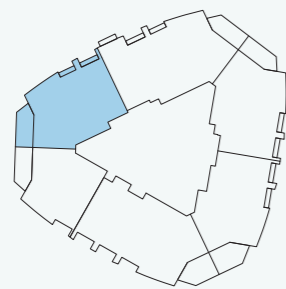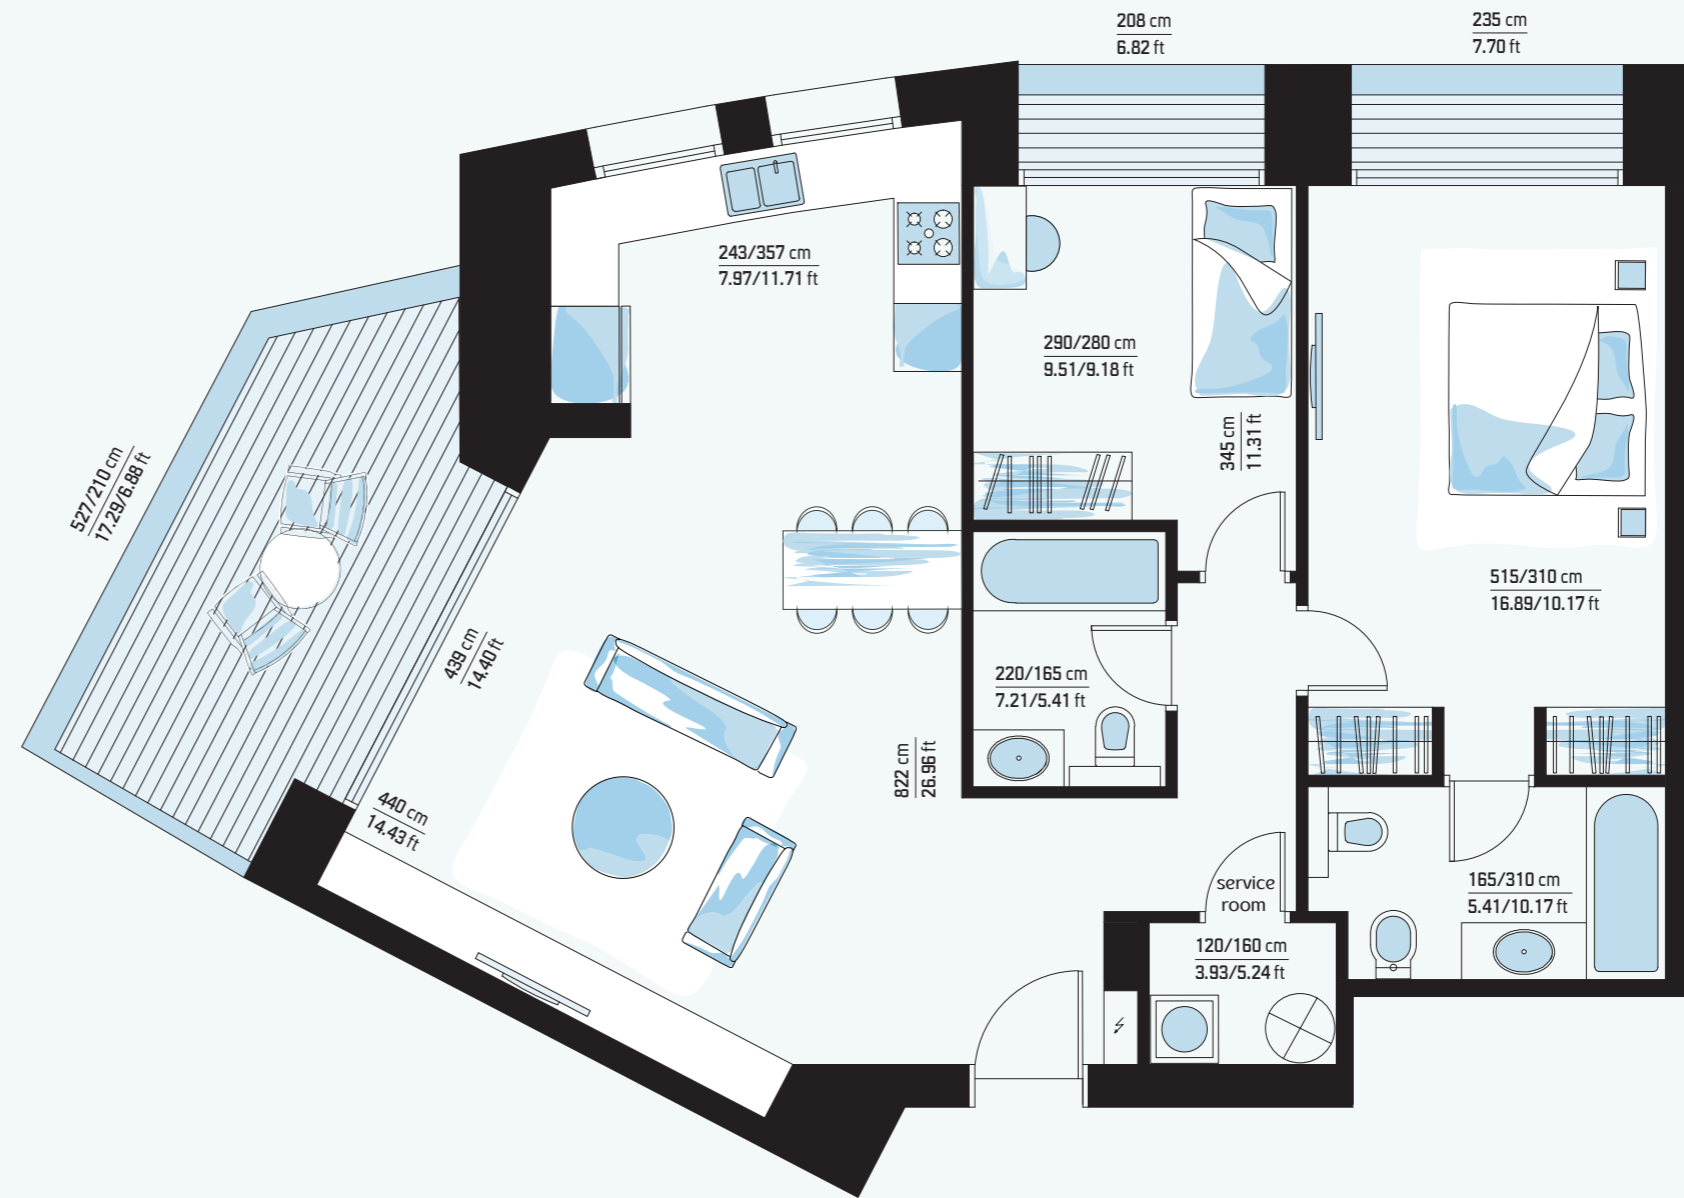

התוכנית להמחשה בלבד ואיננה מחייבת את החברה
The plan is for illustration purposes only and does not obligate the company