

JERUSALEM
Spirit

טיפוס R TYPE R

4 Rooms

Floors

6-26

קומות

ו-כ"ו

Apt.

1285.21 SQ FT

דירה



119.4 מ"ר

Balconies

187.29 SQ FT

מרפסות

17.4 מ"ר

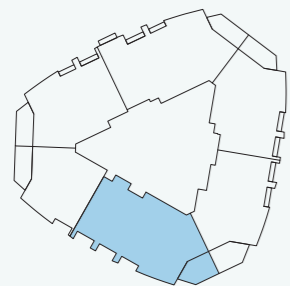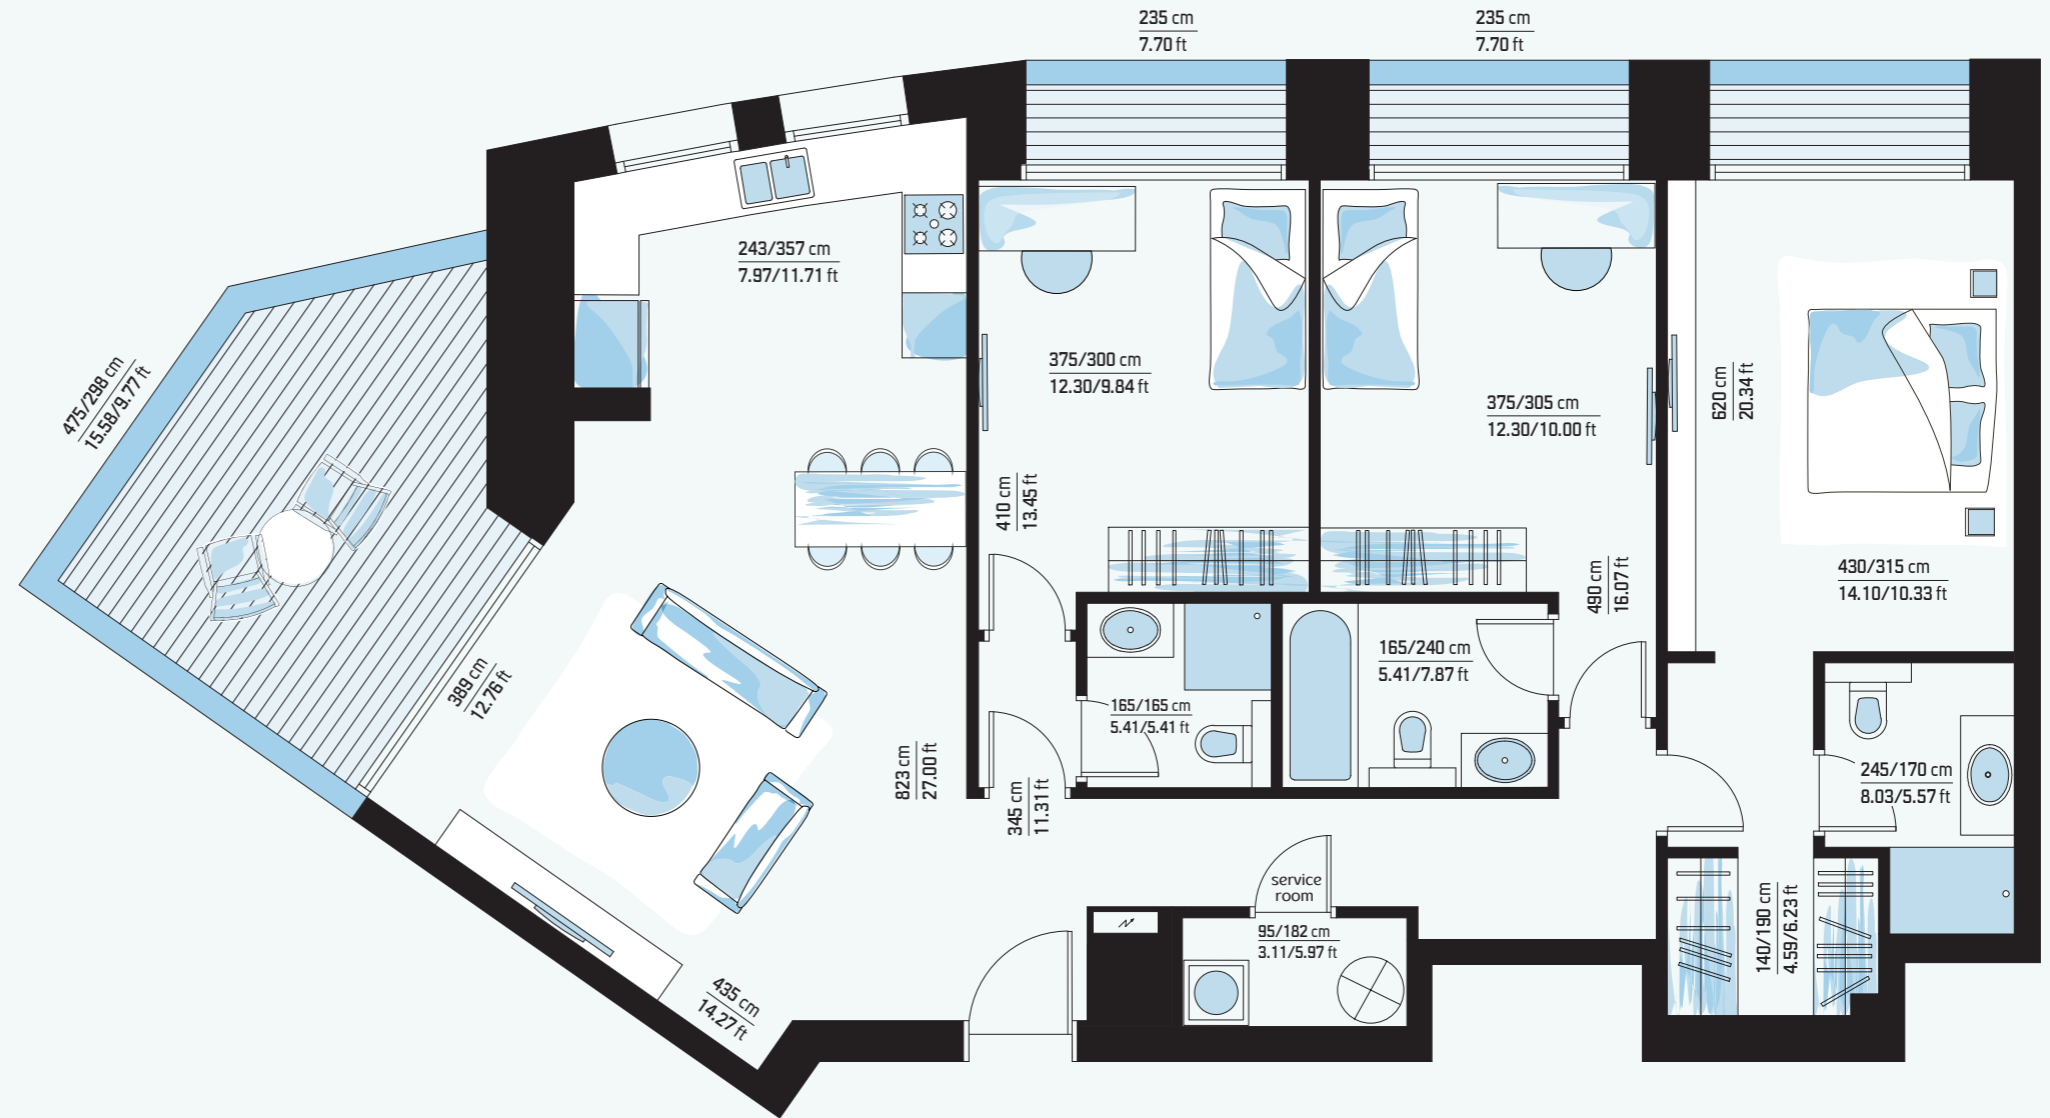

התוכנית להמחשה בלבד ואיננה מחייבת את החברה
The plan is for illustration purposes only and does not obligate the company