
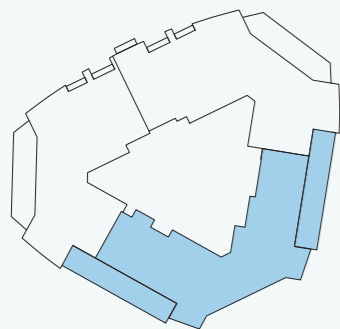


JERUSALEM
Spirit

טיפוס W TYPE

5 Rooms

Floor	קומות
27	כ"ז
Apt.	דירה
1847.08 SQ FT	מ"ר 171.6
Balconies	מרפסות
753.47 SQ FT	מ"ר 70

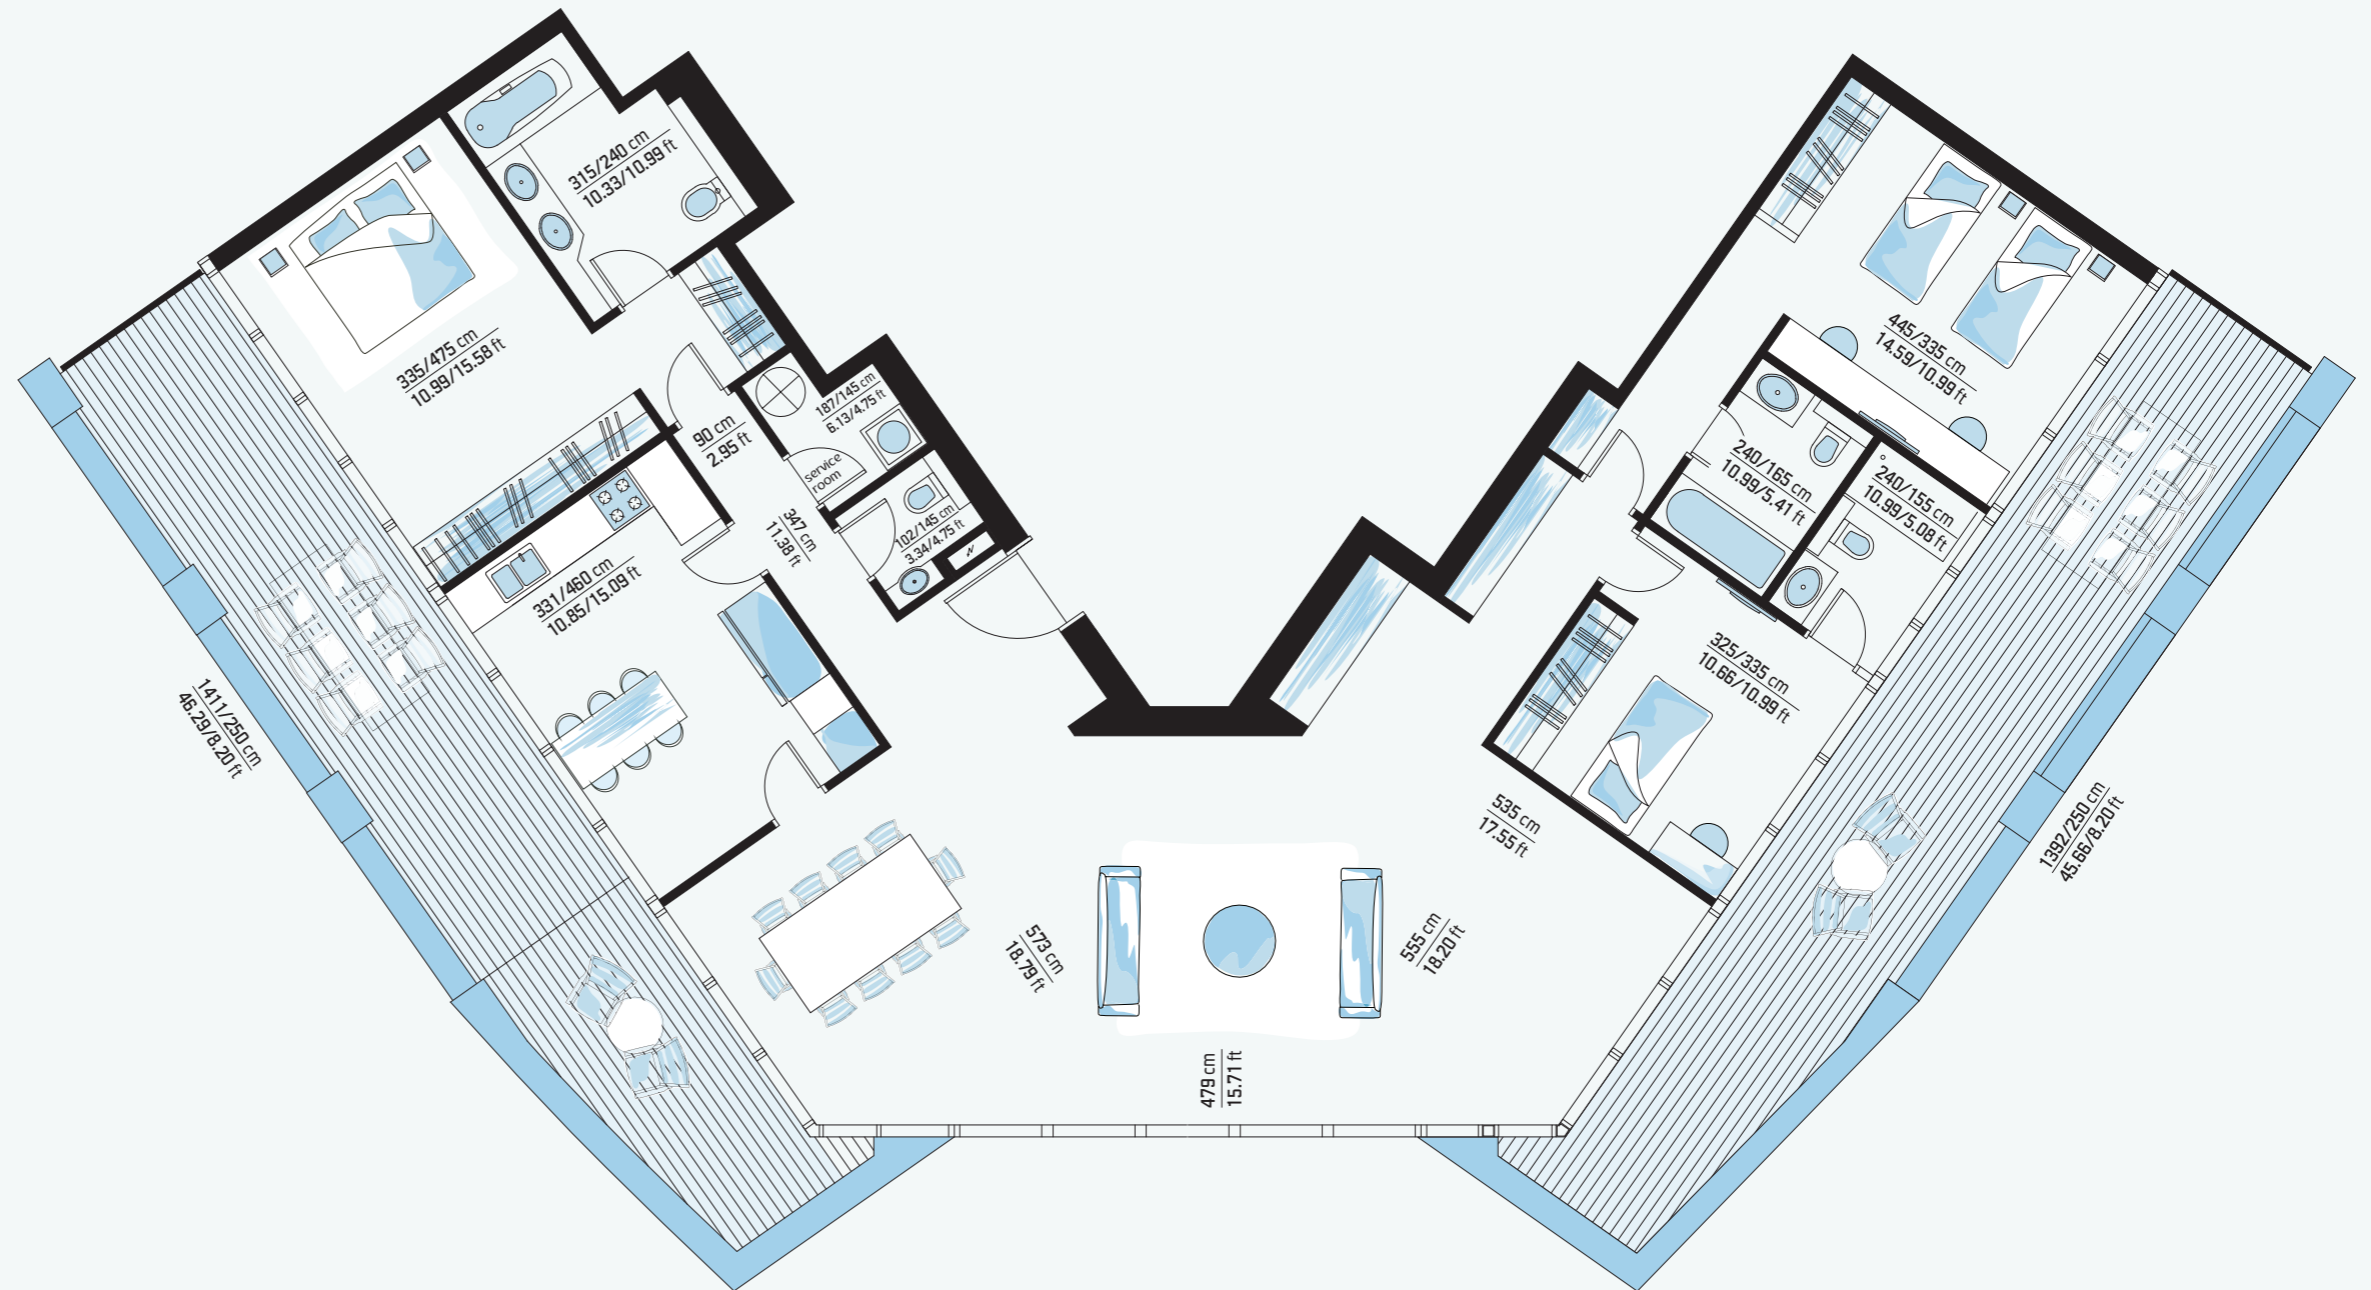

התוכנית להמחשה בלבד ואיננה מחייבת את החברה
The plan is for illustration purposes only and does not obligate the company